

Name	Wert
> ID1	134
GEMEINDE	Geislingen
GEMARKUNG	Binsdorf
GEMARKUNG_NR	7961
FLUR	
FLUR_NR	0
PLANUNGSTRAEGER	
PLANNAME	Untere Breite - 2. Änderung
AENDERUNG	2
AENDERUNG_BEM	
PLANART	2000 Qualifizierter Bplan
GENEHMIGUNGSDATUM	
INKRAFTTRETENSDATUM	10.11.1979 00:00:00
RECHTSSTAND	4000 Rechtskraft
FASSUNG_BAUNVO	50 - BauNVO, in Kraft getreten am 01.10.1977
DOKUMENT_SATZUNG	Y:\Warehouses\BPlan\Anlagen\7961_19791110 Untere Breite Satzung 2.pdf
DOKUMENT_ORIGINALPLAN	Y:\Warehouses\BPlan\Anlagen\7961_19791110 Untere Breite Plan 2.pdf
DOKUMENT_TEXTL_FESTSETZUNG	Y:\Warehouses\BPlan\Anlagen\Kein Dokument vorhanden.pdf
DOKUMENT_BAUVOERSCHRIFT	Y:\Warehouses\BPlan\Anlagen\Kein Dokument vorhanden.pdf
DOKUMENT_LEGENDE	Y:\Warehouses\BPlan\Anlagen\7961_19791110 Untere Breite Legende 2.pdf
NAME	Y:\Warehouses\BPlan\BPlan Raster\7961_19791110 Untere Breite Geoplan 2.tif

85

Stadt Geislingen
Zollernalbkreis

Satzung zur Änderung des Bebauungsplanes "Untere Breite"
Markung Binsdorf

Auf Grund des § 10 BBauG i.d.F. vom 6.7.79 (BGBl. I S. 949) i.V. mit § 4 Abs. 1 GO für Baden-Württemberg, i.d.F. vom 22.12.1975 (Ges.Bl. 1976 S. 1) hat der Gemeinderat am 24.10.1979 folgenden Bebauungsplan zur Änderung des am 19.6.1972 genehmigten Bebauungsplanes mit Änderung vom 3.4.1978 beschlossen:

§ 1

Der vorgenannte Bebauungsplan besteht aus der nachstehenden Anlage 1, die Bestandteil dieser Satzung ist, und zwar:

- (1) Lageplan zur Änderung des Bebauungsplanes "Untere Breite" -Planaufhebung und Neufestsetzung- gefertigt vom Ing.Büro Mauthe, Balingen 8, am 15.10.1979.
- (2) Die Straßen bleiben unverändert.
- (3) Der Geltungsbereich ergibt sich aus der Anlage 1, in der die Grenzen schwarz gestrichelt eingezeichnet sind.
- (4) Dem Bebauungsplan ist eine Begründung als Anlage 2 beige-fügt.

§ 2

Im übrigen gelten die Festsetzungen des am 19.6.1972 genehmigten und am 3.4.1978 geänderten Bebauungsplanes weiter.

§ 3


Der Bebauungsplan tritt am Tage nach der öffentlichen Bekannt-machung in kraft.

7465 Geislingen, den 25. 10. 1979

Bürgermeisteramt:



Ginter
(Ginter)

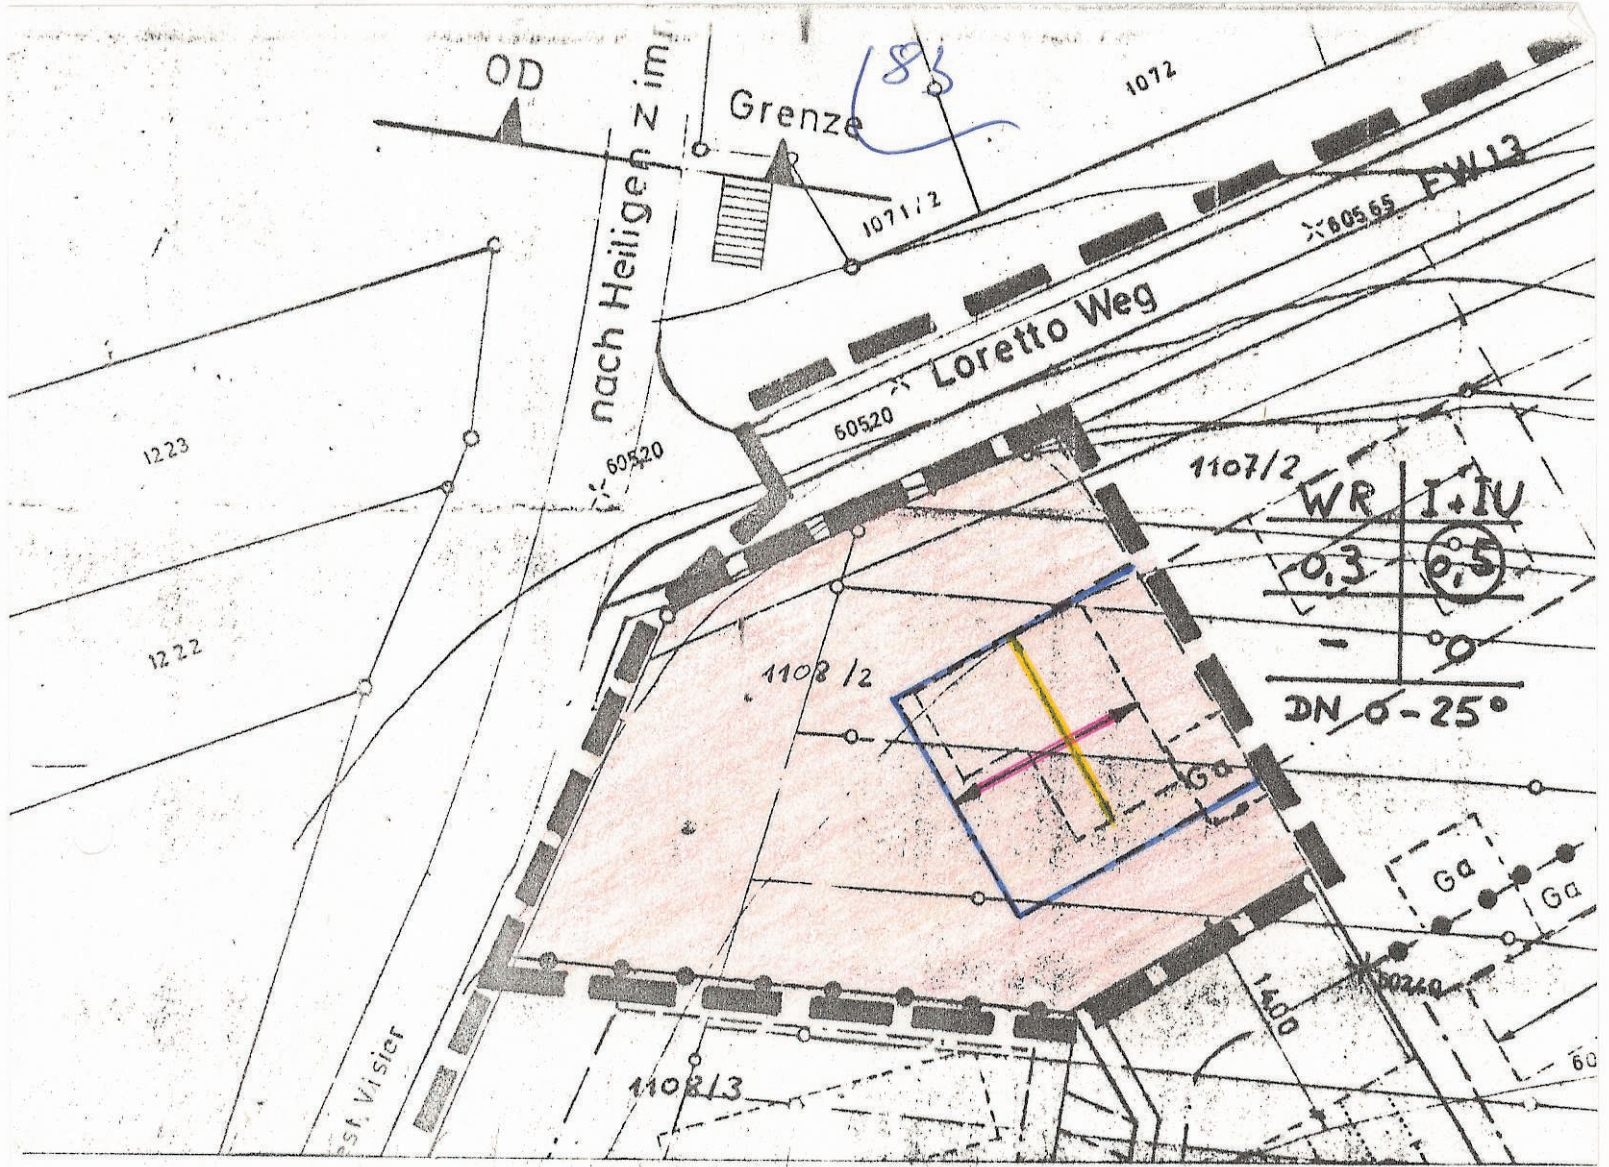

Zollernalbkreis
 Stadt: Geislingen
 Stadtteil: Binsdorf

Änderung zum Bebauungsplan "Untere Breite", Deckblatt M. 1:500

Cefertigt: **Diplom-Ingenieur**
Albert Mauthe
 Büro für Bauingenieurwesen
 7460 Balingen-Ostorf

Zeichenerklärung:

Aufzuh. Festsetzung

Neugepl. Festsetzung

Grenze des räuml.
 Geltungsbereichs

Anerkannt:



15. Okt. 1979

Jucker

Genehmigt:

rechtskräftig seit
 10.11.79

Anlage 1

Zeichenerklärung:

Aufzuh. Festsetzung



Neugepl. Festsetzung



Grenze des räuml.
Geltungsbereichs

